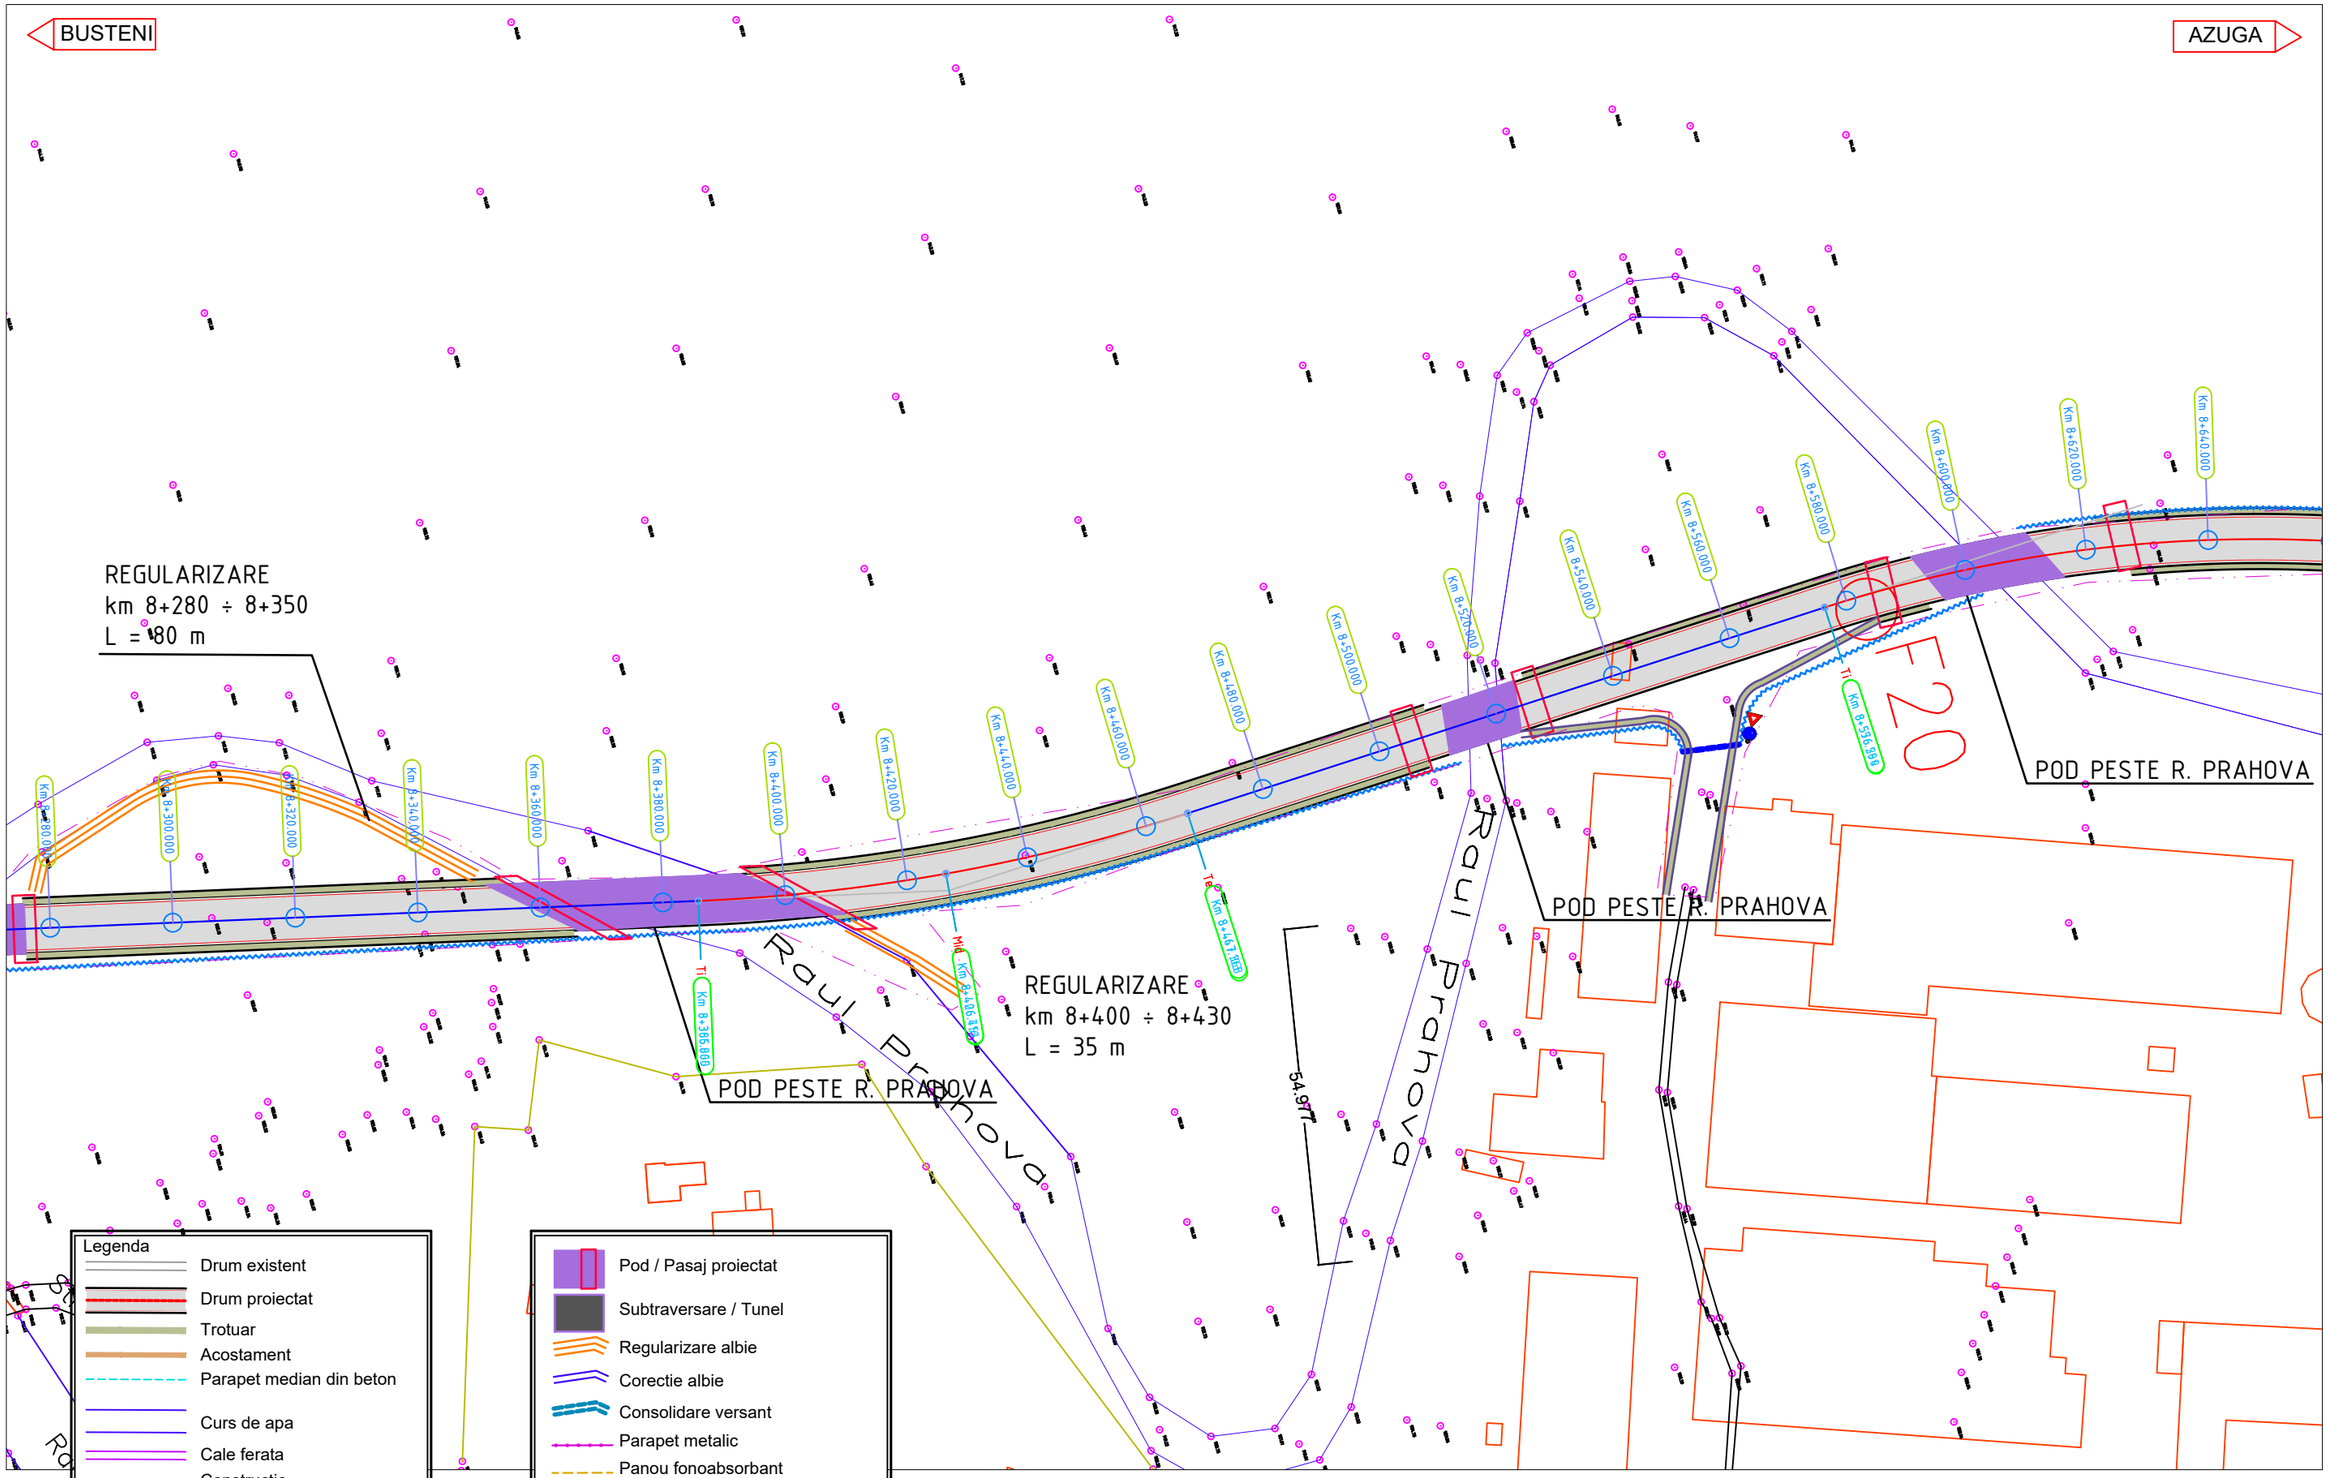

VERIFICATOR/ EXPERT	NUME	Semnatura	CERINTA	REFERAT/EXPERTIZA NR./DATA

Proiectant de specialitate: Designer:	S.C. IRIMAT CONS S.R.L. PLOIESTI J29/191/2005			Beneficiar: Beneficiary: UAT Judeţul Prahova	Proiect nr./ Project no. 313/2021
Specificatie/ SPECIFICATION	Nume/Name	Semnatura/ Signature	Scara: Scale: 1:1000	Titlu proiect: Project: Variantă Ocolitoare Azuga-Buşteni	Faza: SF Phase:
Sef proiect/ CHIEF DESIGNER	ing. Goruneanu Florin				
Proiectat/ DESIGNED BY	ing. Ponetti Doru		Data: Date: 2021	Titlu plansa: Drawing: PLAN DE SITUATIE	Plansa nr. Drawing no. PS 24
Desenat DRAWN BY	ing. Militaru Gelu				