

SPRE SINAIA

CONSILIUL JUDEȚEAN PRAHOVA
ANEXA LA
ARHITECT ȘEF
Nr. 012 din 14 DEC 2023
Arhitect Șef

LEGENDA


LIMITE	
	Limita UAT
	Limita Intravilan
	Limita zona studiata P.U.Z.
	Limita zona generatoare P.U.Z.
	Limita contur expropriere
	147,46mp Suprafete expropriate
	Limite imobile cu geometrie inscrisa in baza de date E-TERRA
	Limita Parc Natural Sucegi
	Limita Sit Natura 2000
	Albie minore

RETELE EXISTENTE	
	Apa-canal Conducte aducțiune apă Conducte distributie apă Conducte de canalizare
	Gaz Rețea gaz înaltă presiune Rețea gaz medie presiune Rețea distribuite gaz
	Rețea electrică LEA Linie electrică înaltă tensiune Linie electrică joasă tensiune
	Rețea telecomunicații Rețea telefonie

RESTRICTII	
	Zona de protecție conductă gaze medie presiune cu interdicție de construire
	Zona de protecție conductă gaze înaltă presiune cu interdicție de construire
	Zona de protecție LEA 110kva cu interdicție de construire



Bilanț suprafețe P.U.Z.

- Suprafața zona generatoare P.U.Z. Oras Busteni
- 150.094,26 mp (~15 ha)
- Suprafața zona studiata P.U.Z.
- 2.318.449,42 mp (~232 ha)

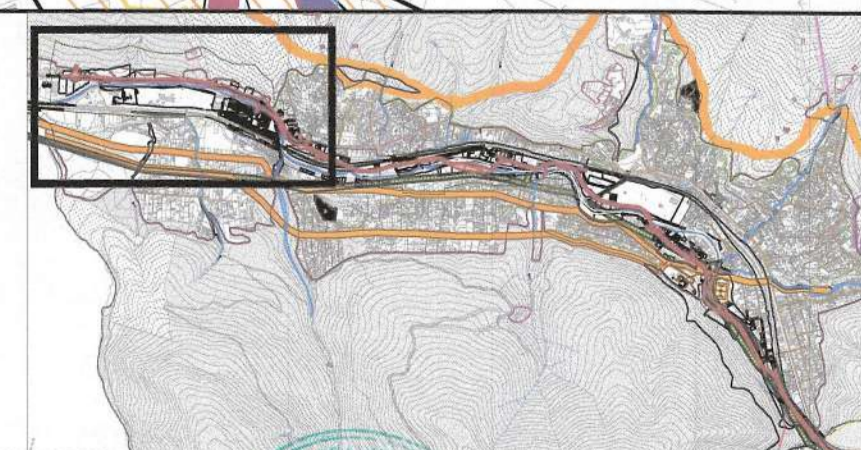

Index	Data	Observatii	data plotării: 28.02.2023	REV: 0
A				

PROIECTANT :		Beneficiar:	
 Sef Proiect: Arh. Cristian Ghilau Coord. Urbanism: Urb. Mariana Uglea Proiectat/Desenat: Urb. Ondine Ingrid Ionete		U.A.T. Județul Prahova Titlu proiect: P.U.Z. ACCES RUTIER COMPLEMENTAR DESCARCARE A3 AZUGA - BUSTENI Titlu planșă: Scara: 1:2000 Data: 01.2023	
		Numar Proiect: 786/2022 Faza Proiect: P.U.Z. Numar Planșă: 41	

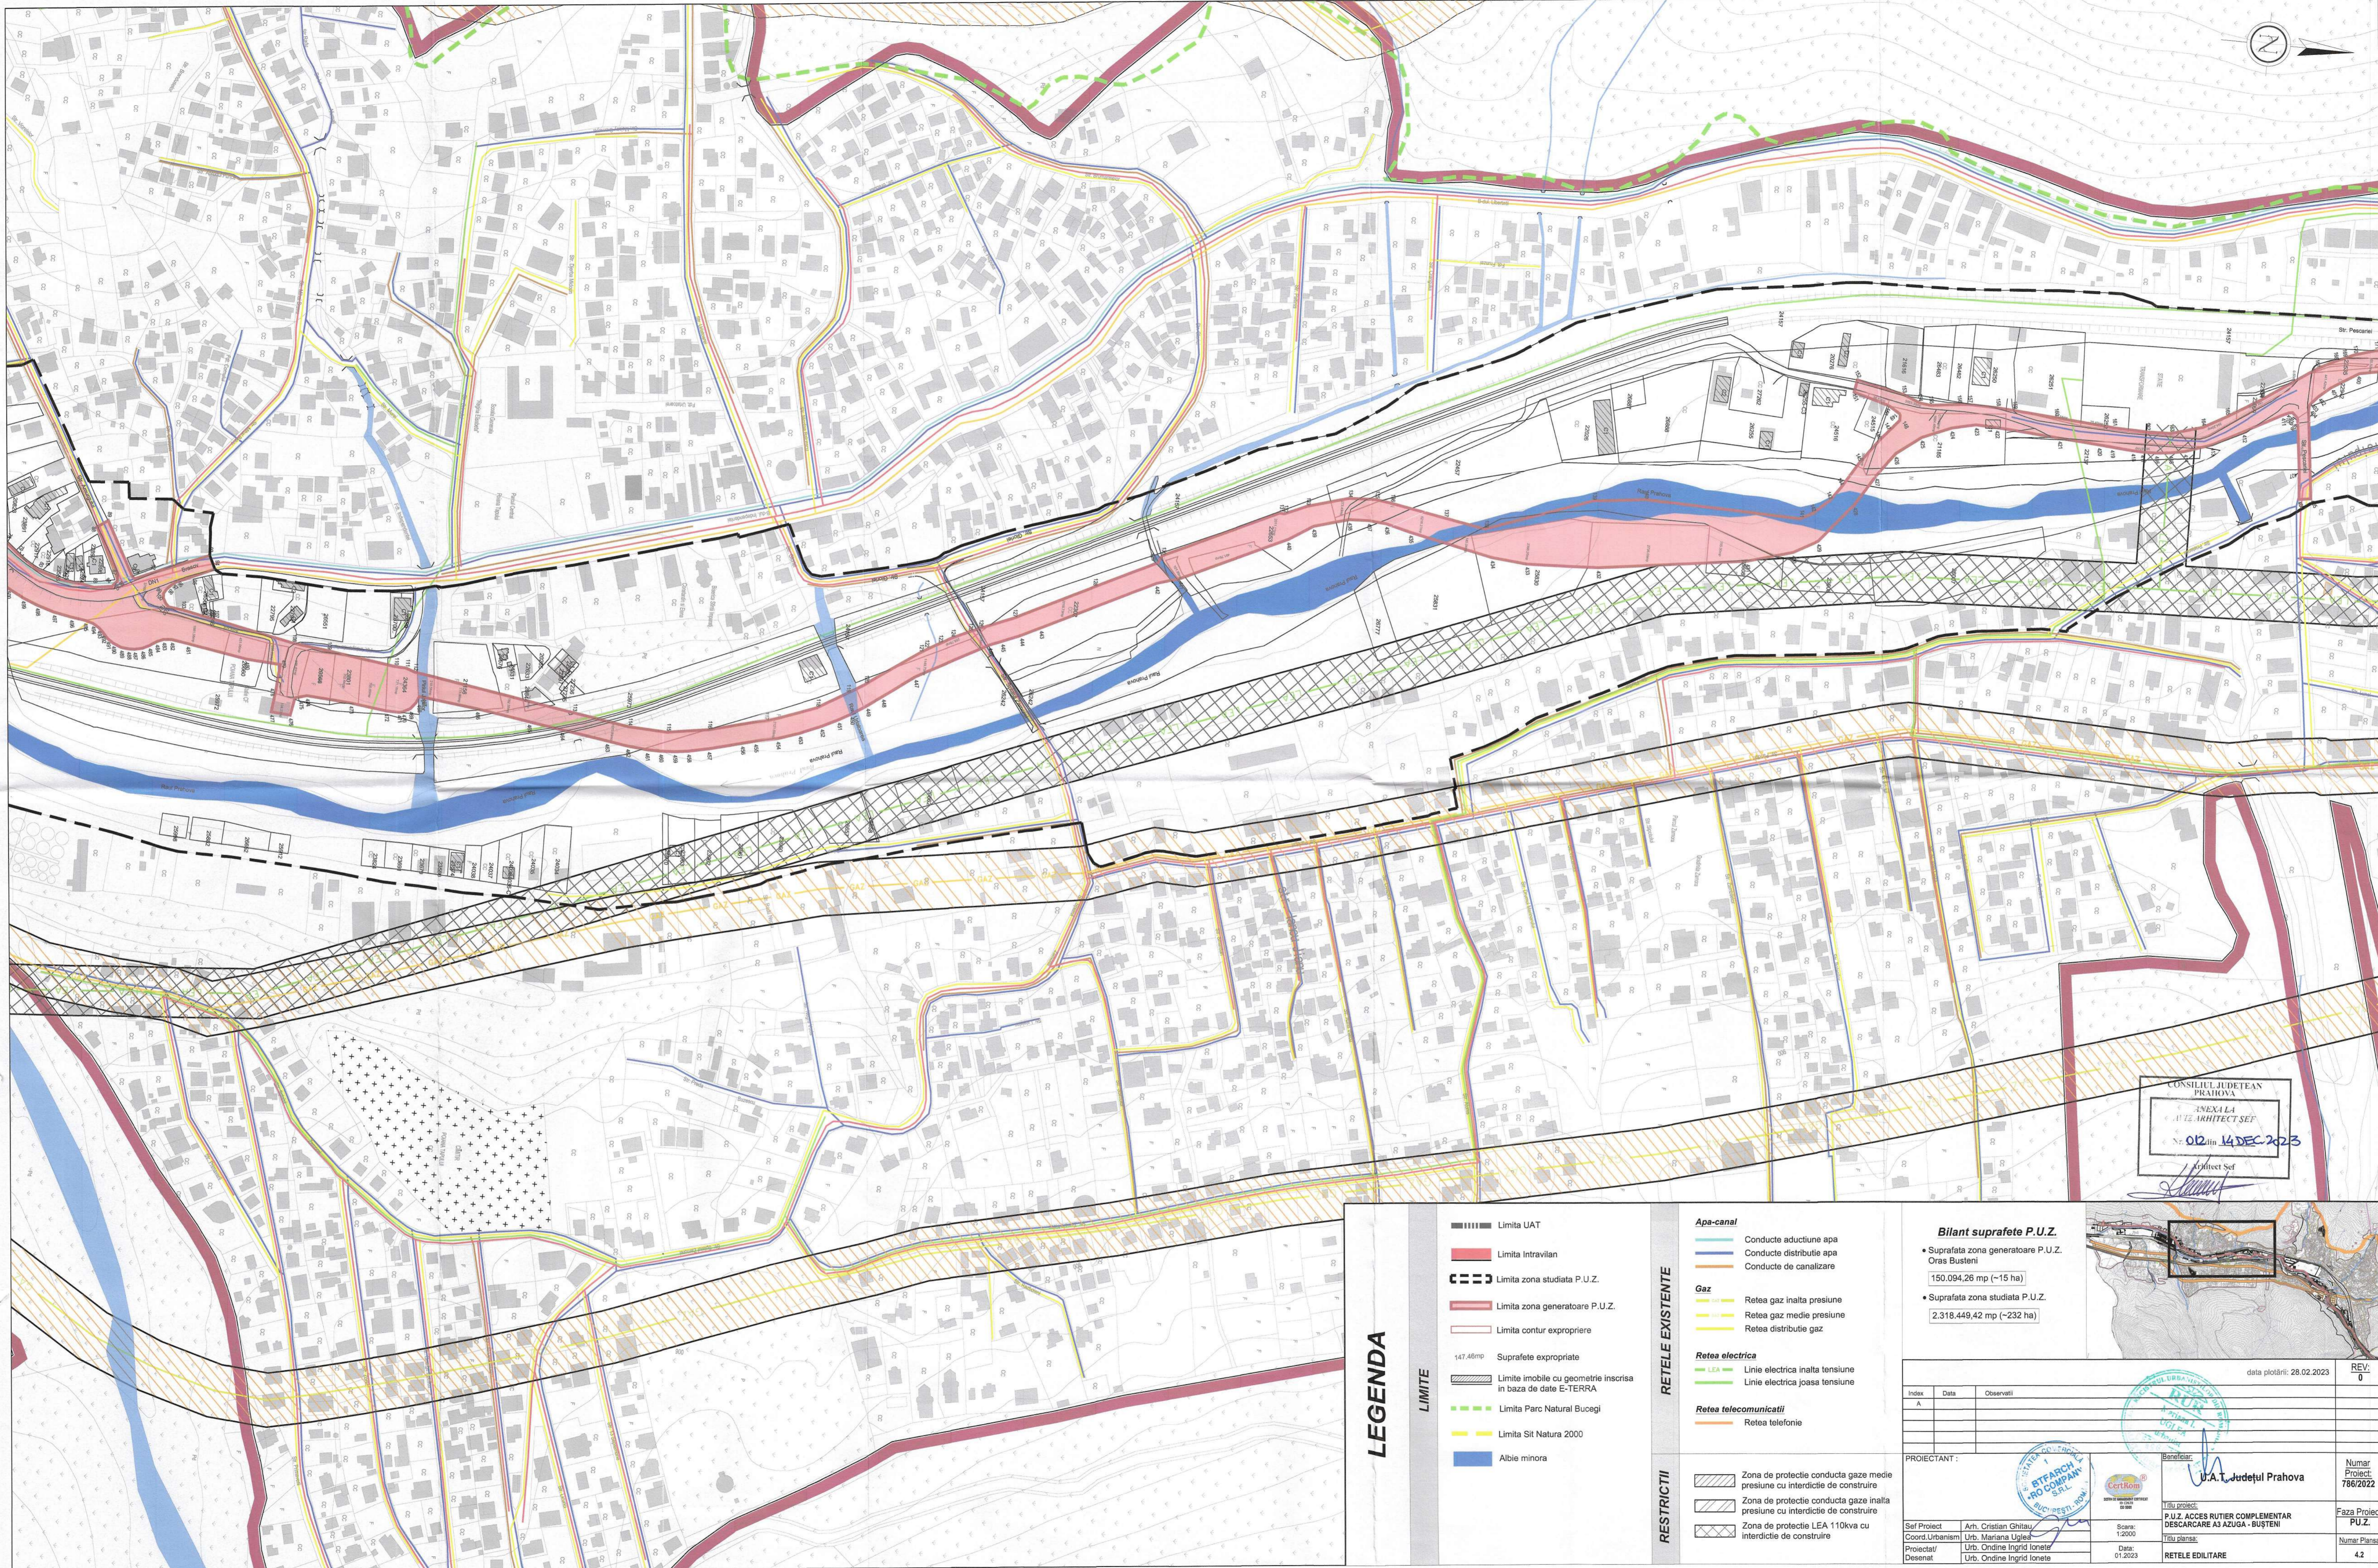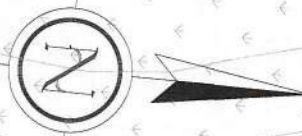

CONSILIUL JUDETEAN PRAHOVA
 ANEXA LA
 ATZ ARHITECT SEF
 Nr. 012 din 14 DEC 2023
 Arhitect Seif

LEGENDA


- LIMITE**
- Limita UAT
 - Limita Intravilan
 - Limita zona studiata P.U.Z.
 - Limita zona generatoare P.U.Z.
 - Limita contur expropriere
 - 147,46mp Suprafete expropriate
 - Limite imobile cu geometrie inscrisa in baza de date E-TERRA
 - Limita Parc Natural Bucegi
 - Limita Sit Natura 2000
 - Albie minore

- RETELE EXISTENTE**
- Ape-canal**
- Conducte aductiune apa
 - Conducte distributie apa
 - Conducte de canalizare
- Gaz**
- Retea gaz inalta presiune
 - Retea gaz medie presiune
 - Retea distributie gaz
- Retea electrica**
- Linie electrica inalta tensiune
 - Linie electrica joasa tensiune
- Retea telecomunicatii**
- Retea telefonie

- RESTRICTII**
- Zona de protectie conducta gaze medie presiune cu interdictie de construire
 - Zona de protectie conducta gaze inalta presiune cu interdictie de construire
 - Zona de protectie LEA 110kva cu interdictie de construire

Bilant suprafete P.U.Z.

- Suprafata zona generatoare P.U.Z. Oras Busteni
150.094,26 mp (~15 ha)
- Suprafata zona studiata P.U.Z.
2.318.449,42 mp (~232 ha)

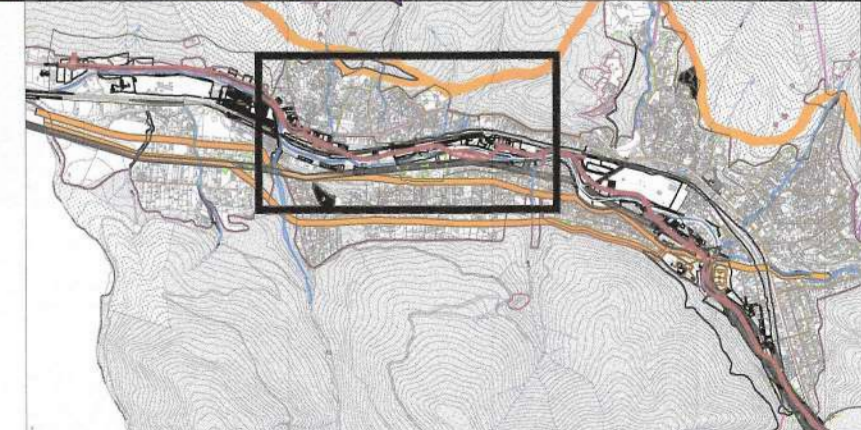

Index	Data	Observatii	data planarii: 28.02.2023	REV: 0
A				

PROIECTANT: **BTFA ARCHITECTURA S.R.L.**

Beneficiar: **U.A.T. Județul Prahova**

Titlu proiect: **P.U.Z. ACCES RUTIER COMPLEMENTAR DESCARCARE A3 AZUGA - BUȘTENI**

Titlu planșă: **RETELE EDILITARE**

Seif Proiect: **Urb. Cristiana Ghita**

Coord. Urbanism: **Urb. Mariana Ujvar**

Proiectant: **Urb. Ondine Ingrid Ionete**

Desenat: **Urb. Ondine Ingrid Ionete**


Scara: **1:2000**

Data: **01.2023**

Numar Proiect: **786/2022**

Faza Proiect: **P.U.Z.**

Numar Planșă: **4.2**

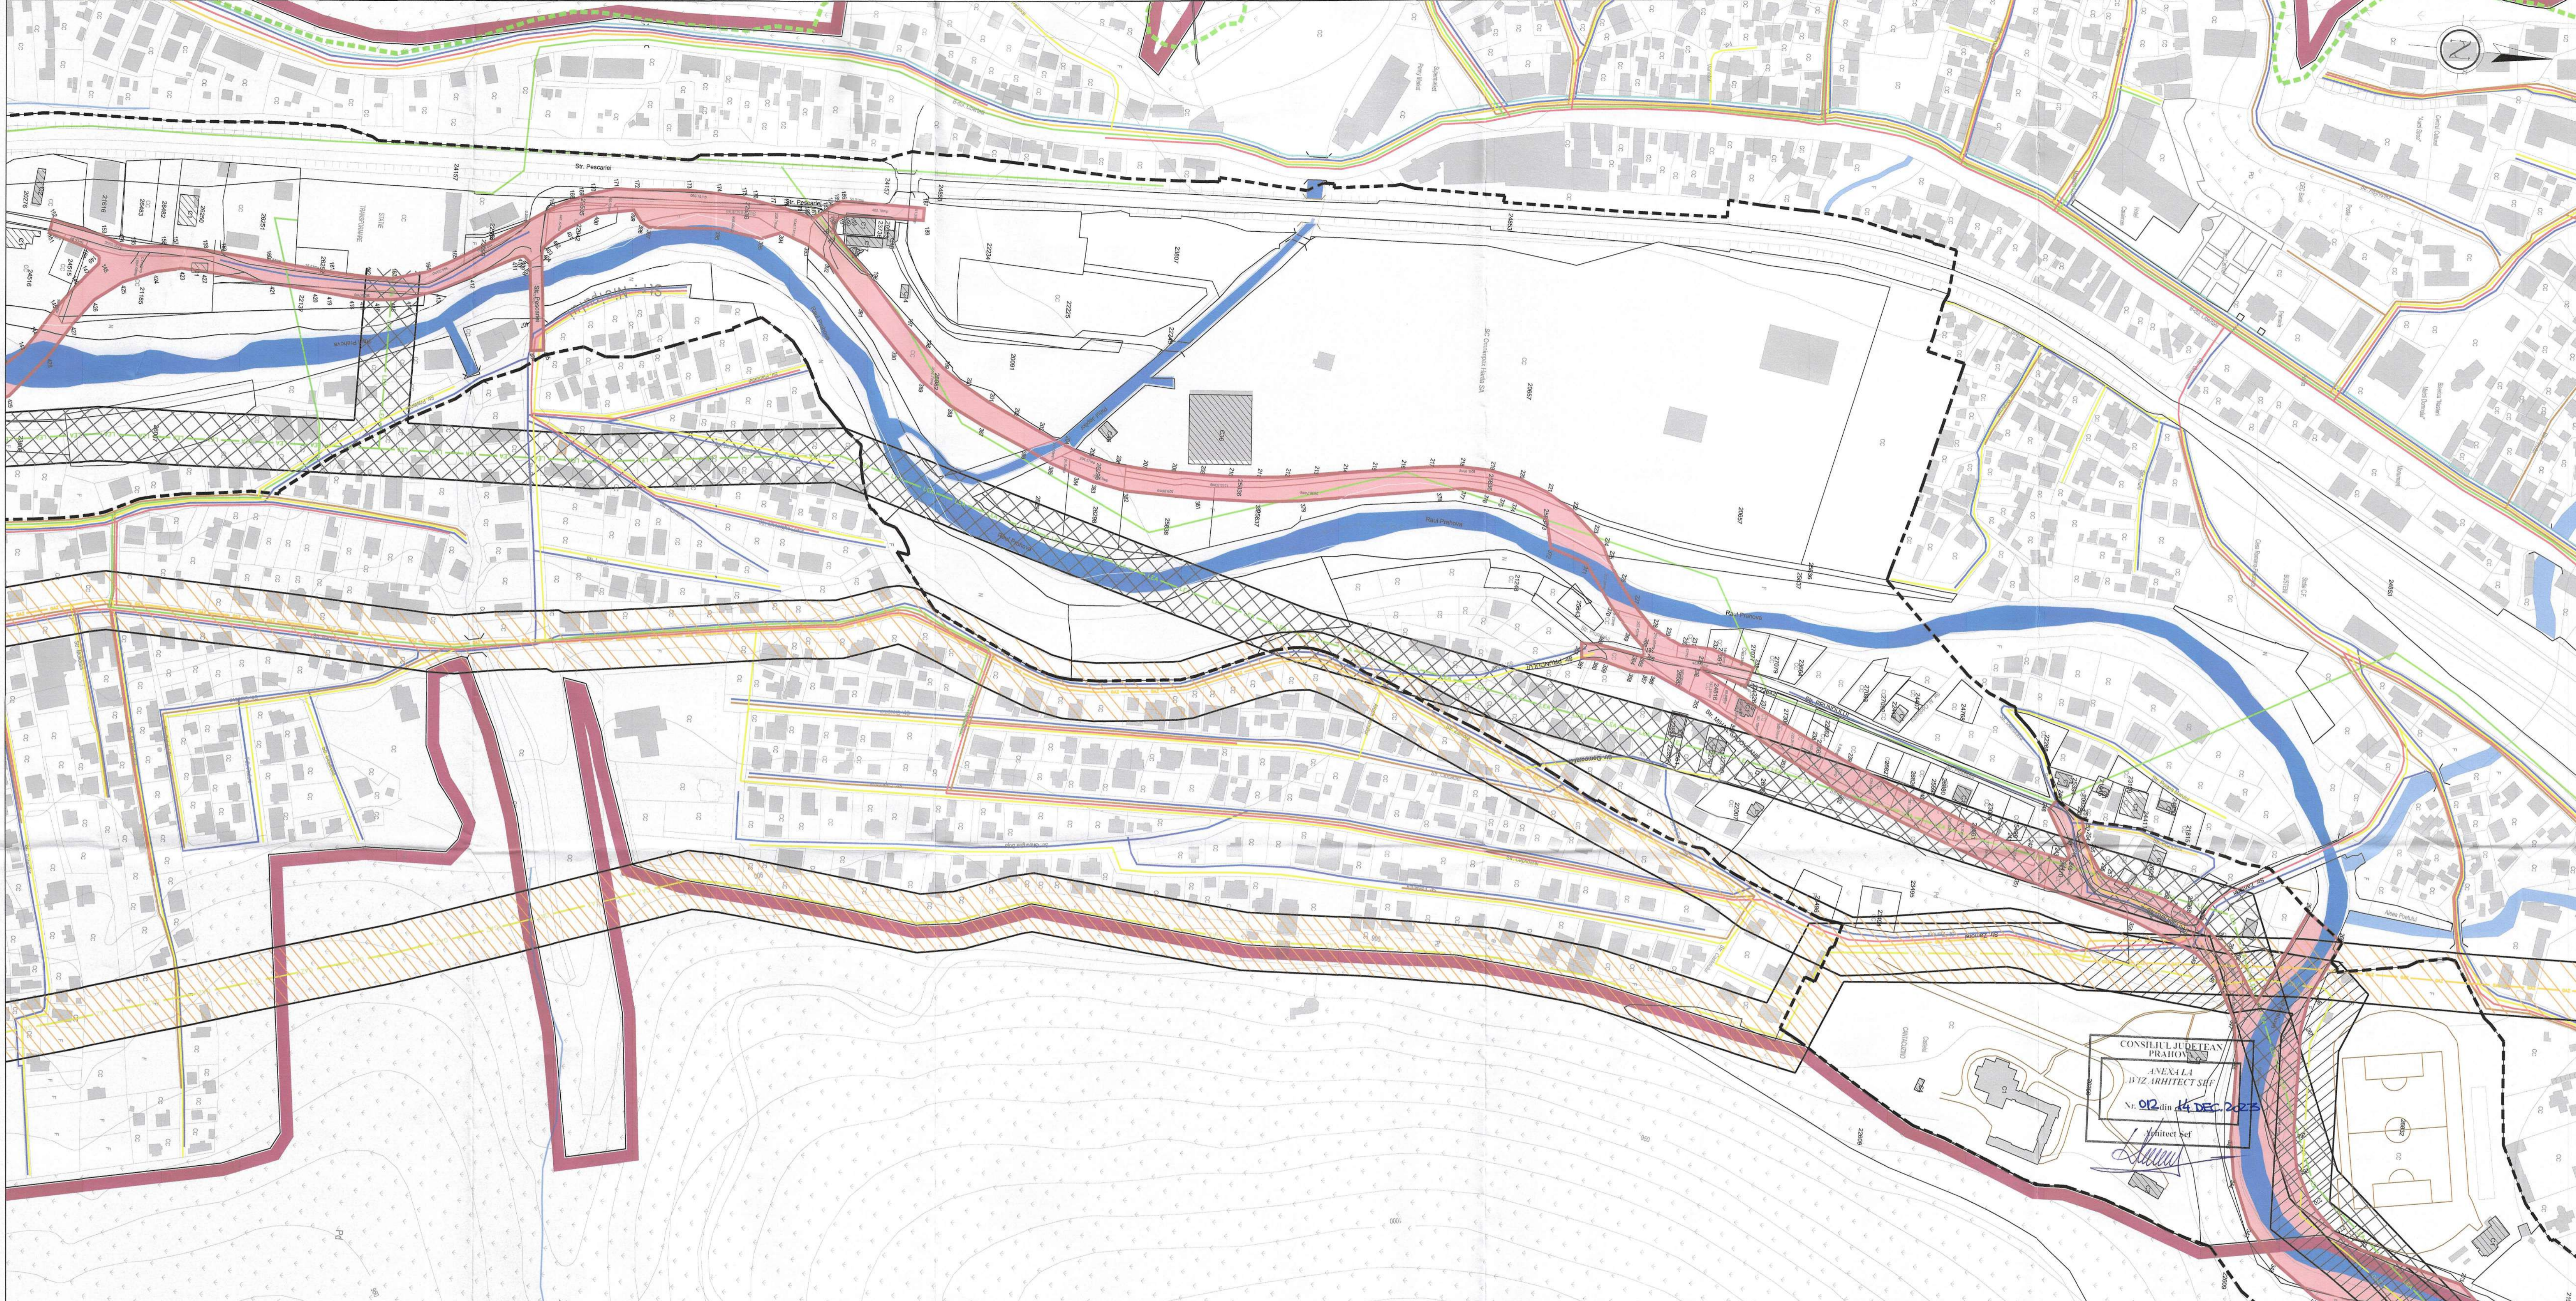

CONSILIUL JUDEȚEAN
PRAHOVA
ANEXA LA
AVIZ ARHITECT ȘEF
Nr. 012 din 14 DEC 2023
Arhitect Șef
[Signature]

LEGENDA

LIMITE

- Limita UAT
- Limita Intravilan
- Limita zona studiată P.U.Z.
- Limita zona generatoare P.U.Z.
- Limita contur expropriere
- 147 Abmp Suprafete expropriate
- Limite imobile cu geometrie inscrisa in baza de date E-TERRA
- Limita Parc Natural Bucegi
- Limita Sit Natura 2000
- Albie minore

RETELE EXISTENTE

Apa-canal

- Conducte aductiune apa
- Conducte distributie apa
- Conducte de canalizare

Gaz

- Retea gaz inalta presiune
- Retea gaz medie presiune
- Retea distributie gaz

Retea electrica

- LEA
- Linie electrica inalta tensiune
- Linie electrica joasa tensiune

Retea telecomunicatii

- Retea telefonie

Bilant suprafete P.U.Z.

- Suprafata zona generatoare P.U.Z. Oras Busteni
150.094,26 mp (~15 ha)
- Suprafata zona studiată P.U.Z.
2.318.449,42 mp (~232 ha)

RESTRICTII

- Zona de protectie conducta gaze medie presiune cu interdictie de construire
- Zona de protectie conducta gaze inalta presiune cu interdictie de construire
- Zona de protectie LEA 110kva cu interdictie de construire

Index	Data	Observatii	REV.
A			0

data plotării: 28.02.2023

PROIECTANT : **UAT, Județul Prahova**

Beneficiar: **UAT, Județul Prahova**



Titlu proiect: **P.U.Z. ACESIS RUTIER, COMPLEMENTAR DESCARCARE AJ AZUGA - BUȘTENI**

Titlu planșă: **RETELE EDITATE**

Sef Proiect: Arh. Cristian Ghilasu
Coord. Urbanism: Urb. Mariana Uglea
Proiectat/ Desenat: Urb. Ondine Ingrid Ionete

Scara: 1:2000
Data: 01.2023

Numar Proiect: 786/2022
Numar Planșă: 43

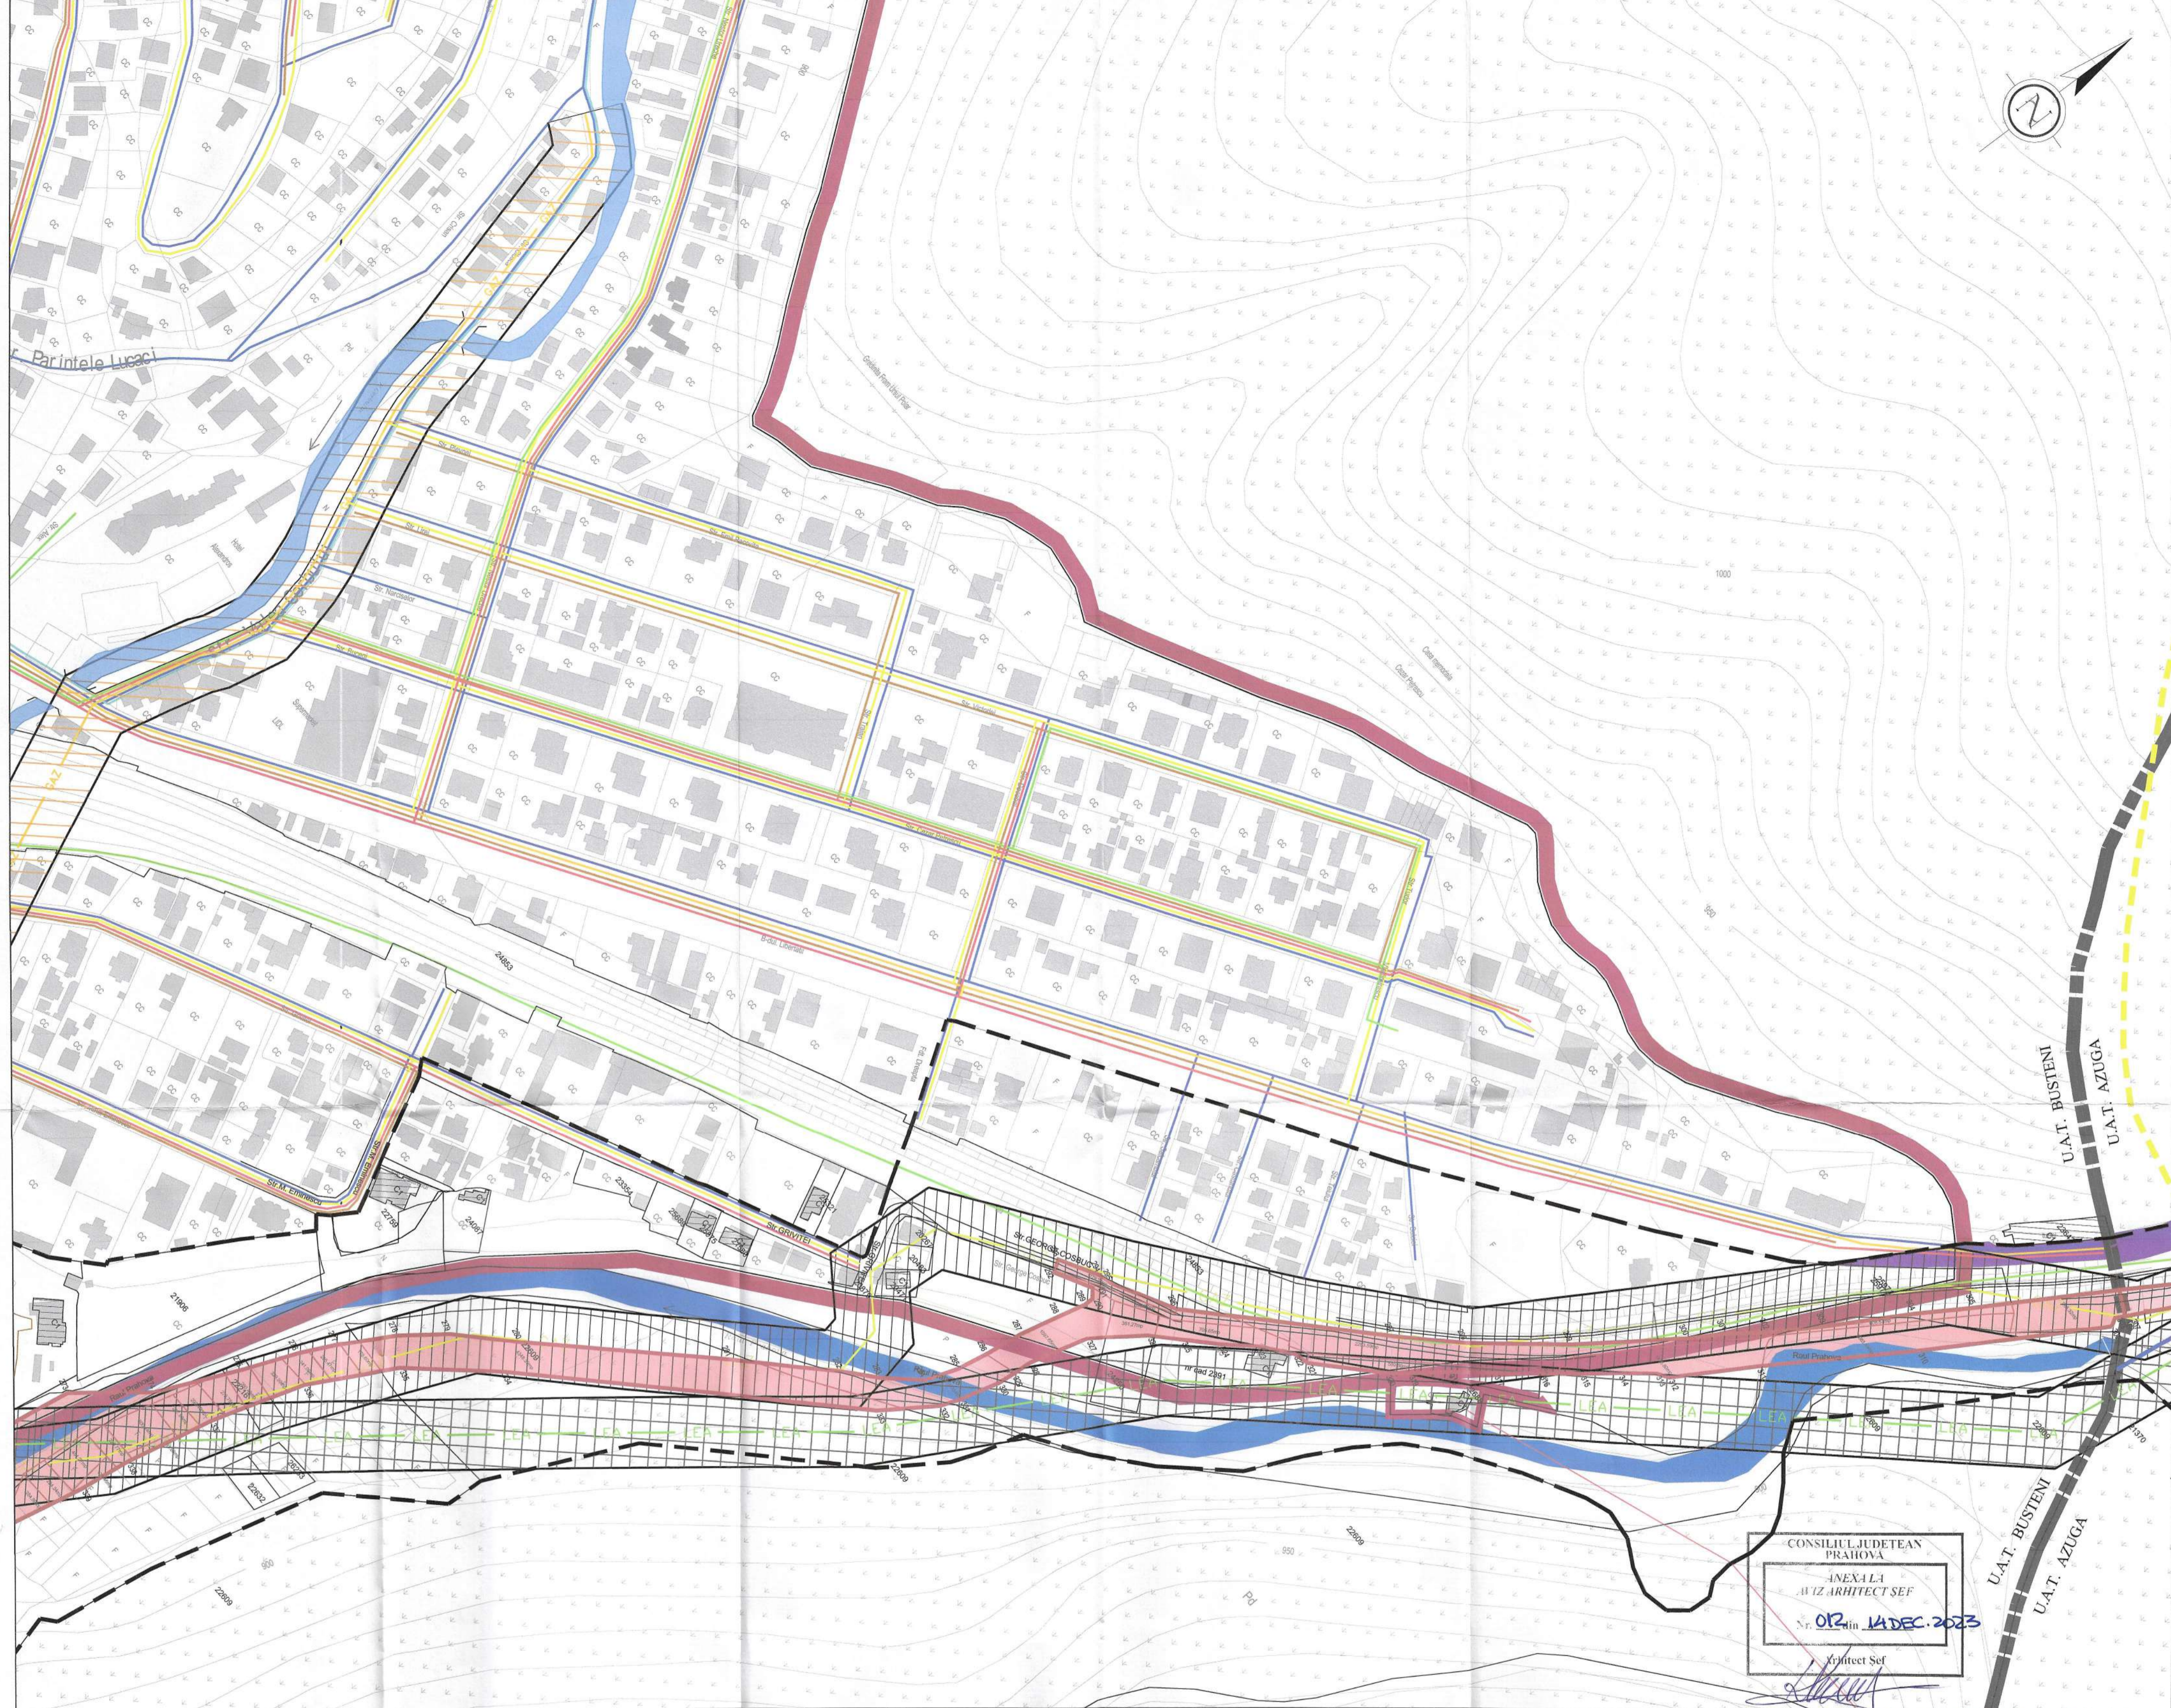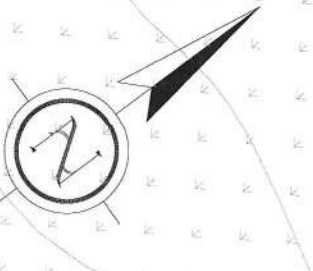

CONSILIUL JUDEȚEAN PRAHOVA
ANEXA LA
AVIZ ARHITECT SEF
Nr. 012 din 14 DEC. 2023
Arhitect Sef
[Signature]

LEGENDA

LIMITE

- ▬▬▬▬▬▬▬▬ Limita UAT
- ▬▬▬▬▬▬▬▬ Limita Intravilan
- ▬▬▬▬▬▬▬▬ Limita zona studiata P.U.Z.
- ▬▬▬▬▬▬▬▬ Limita zona generatoare P.U.Z.
- ▬▬▬▬▬▬▬▬ Limita contur expropriere
- 147.46mp Suprafete expropriate
- ▬▬▬▬▬▬▬▬ Limite imobile cu geometrie inscrisa in baza de date E-TERRA
- ▬▬▬▬▬▬▬▬ Limita Parc Natural Bucegi
- ▬▬▬▬▬▬▬▬ Limita Sit Natura 2000
- ▬▬▬▬▬▬▬▬ Albie minora

RETELE EXISTENTE


- Apa-canal**
- ▬ Conducte aductiune apa
 - ▬ Conducte distributie apa
 - ▬ Conducte de canalizare
- Gaz**
- ▬ Retea gaz inalta presiune
 - ▬ Retea gaz medie presiune
 - ▬ Retea distributie gaz
- Retea electrica**
- ▬ LEA Linie electrica inalta tensiune
 - ▬ Linie electrica joasa tensiune
- Retea telecomunicatii**
- ▬ Retea telefonie

RESTRICȚII

- ▨ Zona de protecție conductă gaze medie presiune cu interdicție de construire
- ▨ Zona de protecție conductă gaze înaltă presiune cu interdicție de construire
- ▨ Zona de protecție LEA 110kva cu interdicție de construire


Bilant suprafete P.U.Z.

- Suprafata zona generatoare P.U.Z. Oras Busteni: 150.094,26 mp (~15 ha)
- Suprafata zona studiata P.U.Z.: 2.318.449,42 mp (~232 ha)

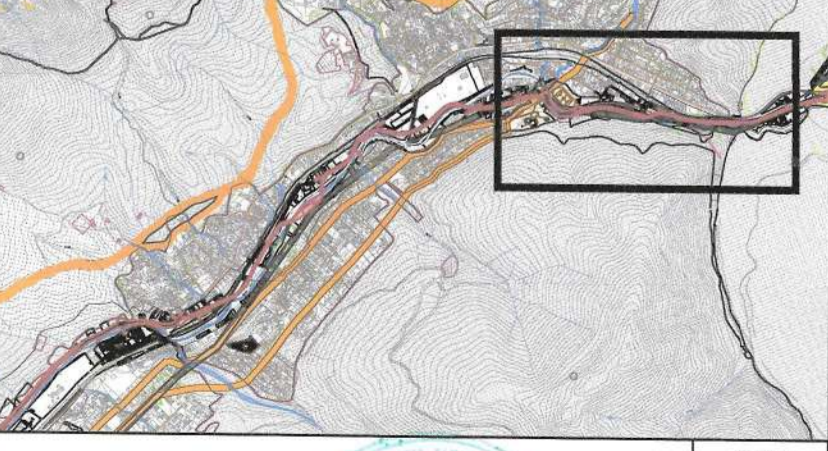

Index	Data	Observatii	
A			

PROIECTANT :		Beneficiar:		data plotării: 28.02.2023		REV: 0
		U.A.T. Județul Prahova				
Sef Proiect: Arh. Cristian Ghilau		Titlu proiect:		P.U.Z. ACCES RUTIER COMPLEMENTAR		Numar Proiect: 786/2022
Coord. Urbanism: Urb. Mariana Uglea		DESCARCARE A3 AZUGA - BUȘTENI		Faza Proiect: PU.Z.		
Proiectat/Desenat: Urb. Ondine Ingrid Ionete		Scara: 1:2000		Titlu planșă:		Numar Planșă: 4.4
		Data: 01.2023		RETELE EDILITARE		

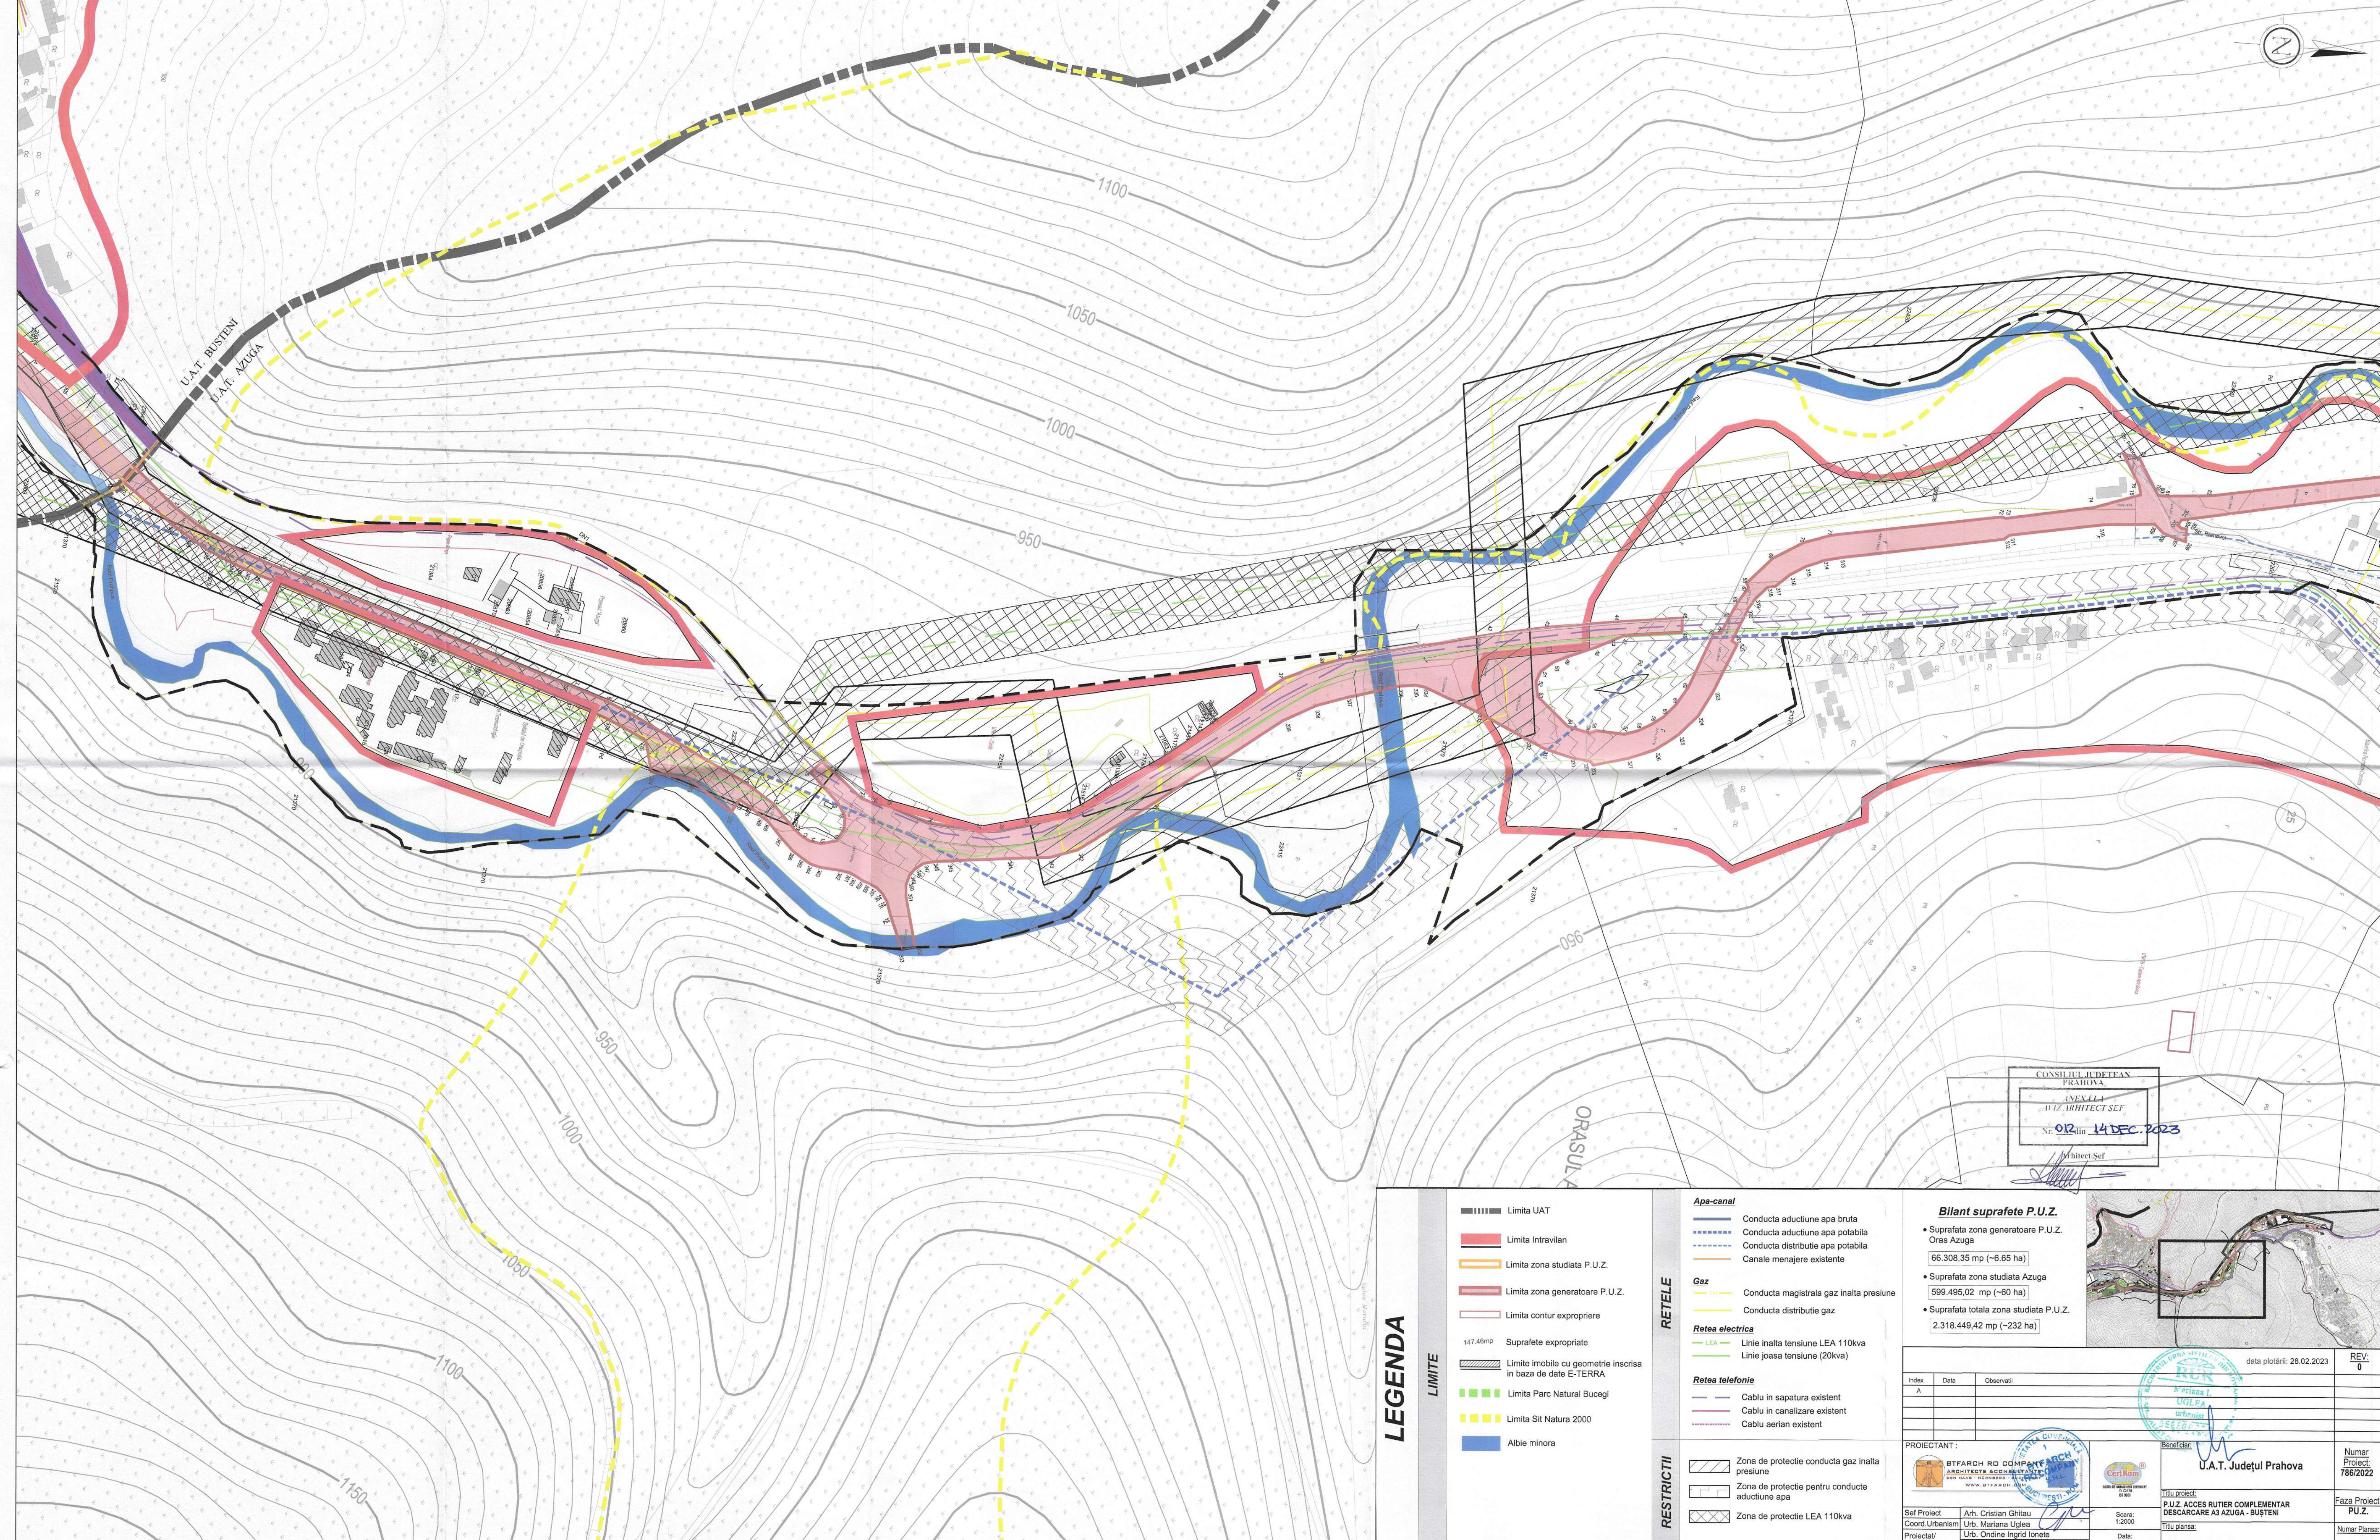

CONSILIUL JUDETEAN
PRAHOVA
ANEXA LA
AVIZ ARHITECT SEF
Nr. **012** din **14 DEC. 2023**
Arhitect Sef

LEGENDA

LIMITE

- Limita UAT
- Limita Intravilan
- Limita zona studiata P.U.Z.
- Limita zona generatoare P.U.Z.
- Limita contur expropriere
- 147.46mp Suprafete expropriate
- Limita imobile cu geometrie inscrisa in baza de date E-TERRA
- Limita Parc Natural Bucureji
- Limita Sit Natura 2000
- Albie minore

RETELE

Apa-canal

- Conducta aductiune apa bruta
- Conducta aductiune apa potabila
- Conducta distribuite apa potabila
- Canale menajere existente

Gaz

- Conducta magistrala gaz inalta presiune
- Conducta distribuite gaz

Retea electrica

- Linie inalta tensiune LEA 110kva
- Linie joasa tensiune (20kva)

Retea telefonie

- Cablu in sapatura existent
- Cablu in canalizare existent
- Cablu aerian existent

RESTRICTII

- Zona de protectie conducta gaz inalta presiune
- Zona de protectie pentru conducte aductiune apa
- Zona de protectie LEA 110kva

Bilant suprafete P.U.Z.

- Suprafata zona generatoare P.U.Z. Oras Azuga: 66.308,35 mp (~6.65 ha)
- Suprafata zona studiata Azuga: 599.495,02 mp (~60 ha)
- Suprafata totala zona studiata P.U.Z.: 2.318.449,42 mp (~232 ha)

Index	Data	Observatii
A		

data plotării: 28.02.2023 REV: 0

PROIECTANT: BT FARCH RO COMPANY ARCHITECTURA ARCHITECTURA


Sef Proiect: Arh. Cristian Ghilau
Coord Urbanism: Urb. Mariana Ungles
Proiectat/ Desenat: Urb. Ondine Ingrid Ionete



Scara: 1:2000
Data: 01.2023

Beneficiar: U.A.T. Judetului Prahova

Titlu proiect: P.U.Z. ACCES RUTIER COMPLEMENTAR DESCARCARE AZ AZUGA - BUSTENI

Faza Proiect: P.U.Z.
Numar Planșă: 4.5

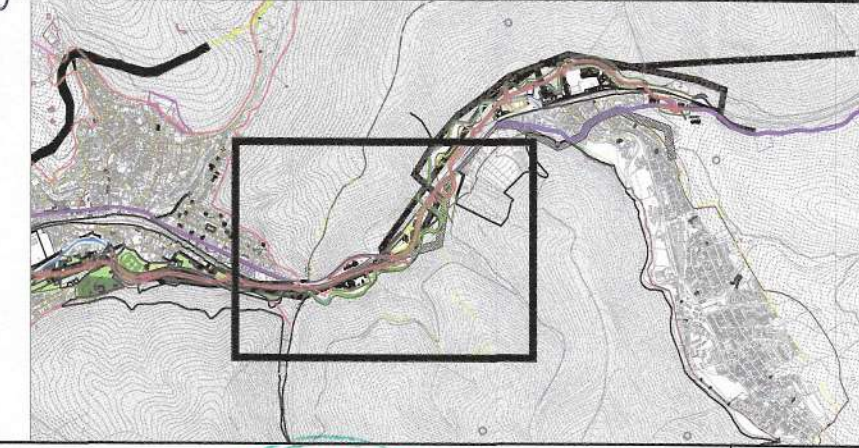

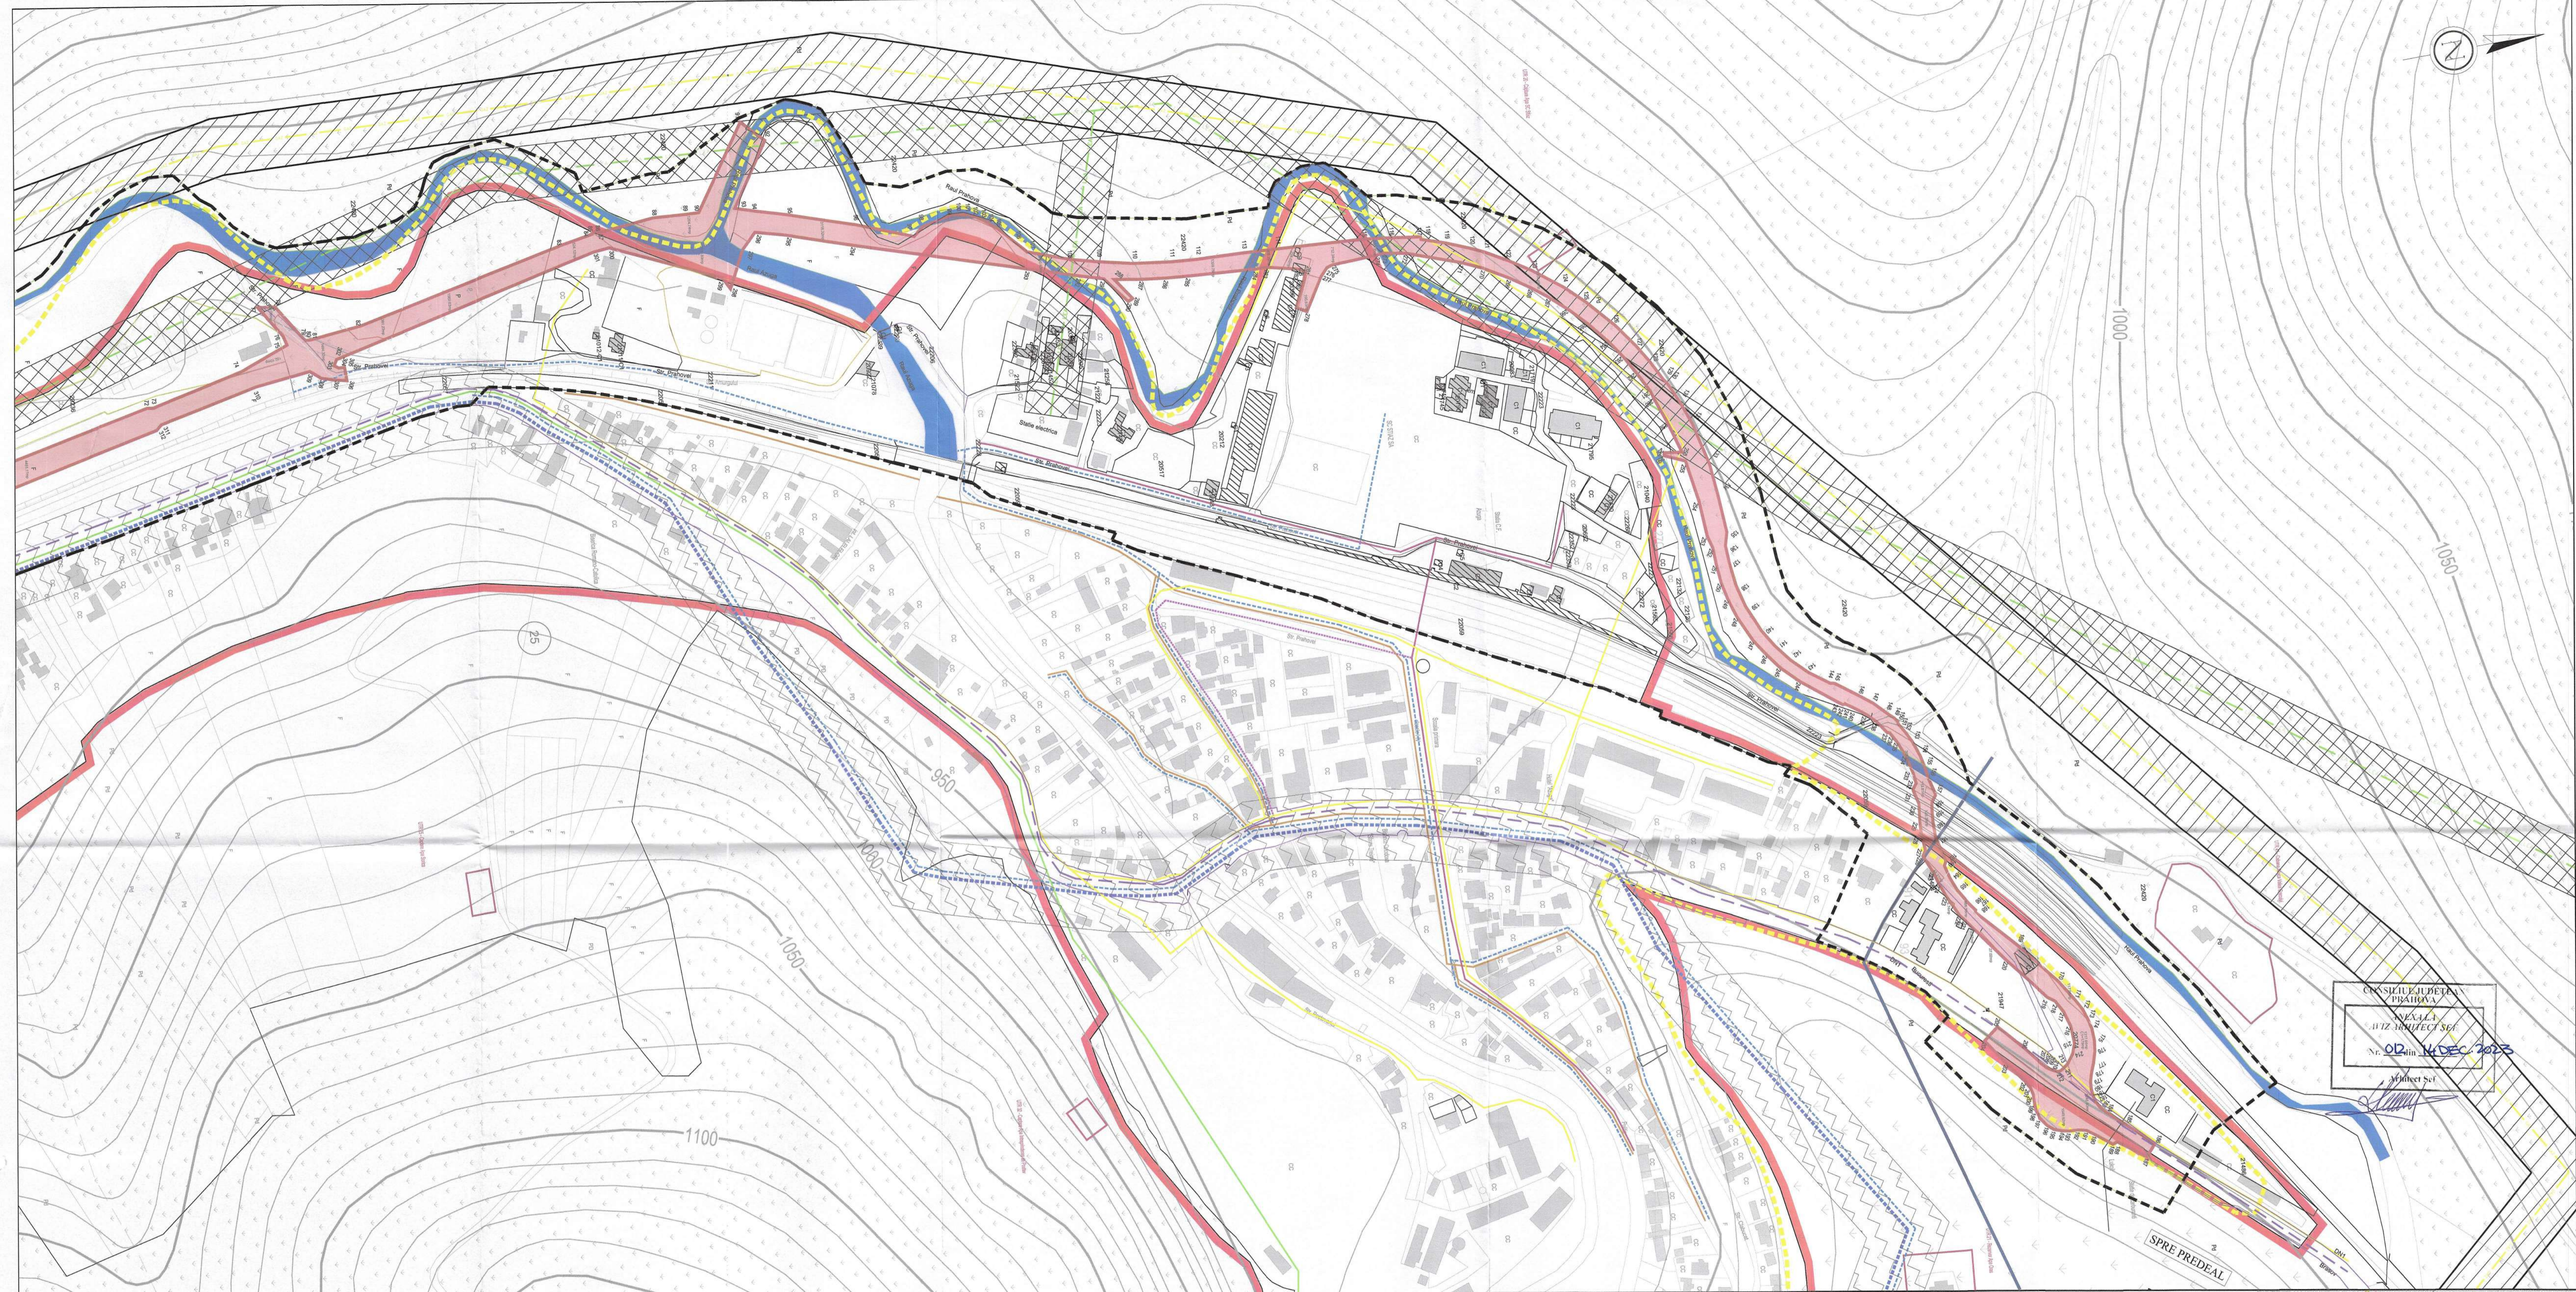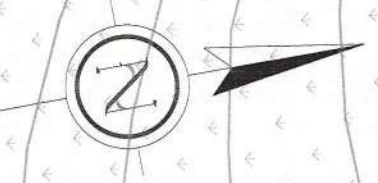

CONSILIUL JUDEȚULUI PRAHOVA
 DIRECȚIA DE ARHITECTură
 Nr. 002 din 14 DEC. 2023
 Sheet S4

LEGENDA

LIMITE

- Limita UAT
- Limita Intravilan
- Limita zona studiata P.U.Z.
- Limita zona generatoare P.U.Z.
- Limita contur expropriere
- 147,48mp Suprafate expropriate
- Limite imobile cu geometrie inscrisa in baza de date E-TERRA
- Limita Parc Natural Bucegi
- Limita Sit Natura 2000
- Albie minore

RETELE

Apa-canal

- Conducta aductiune apa bruta
- Conducta aductiune apa potabila
- Conducta distributie apa potabila
- Canale menajere existente

Gaz

- Conducta magistrala gaz inalta presiune
- Conducta distributie gaz

Retea electrica

- Linie inalta tensiune LEA 110kva
- Linie joasa tensiune (20kva)

Retea telefonie

- Cablu in sapatura existent
- Cablu in canalizare existent
- Cablu aerian existent

RESTRICTII

- Zona de protectie conducta gaz inalta presiune
- Zona de protectie pentru conducte aductiune apa
- Zona de protectie LEA 110kva

Bilant suprafete P.U.Z.

- Suprafata zona generatoare P.U.Z. Oras Azuga: 66.308,35 mp (~6,65 ha)
- Suprafata zona studiata Azuga: 599.495,02 mp (~60 ha)
- Suprafata totala zona studiata P.U.Z.: 2.318.449,42 mp (~232 ha)

data planșii: 28.02.2023 REV: 0

Index	Data	Observatii
A		

PROIECTANT:
 BTFARCH RD COMPANY ARHITECTURA SI PROIECTAREA SPAȚIILOR INTERIOARE

PROIECTANT:
 U.A.T. Județul Prahova

Titlu proiect:	P.U.Z. ACCES RUTIER COMPLEMENTAR	Numar Proiect:	786/2022
Titlu planșă:	DESCARCARE AZ AZUGA - BUSTEN	Faza Proiect:	P.U.Z.
Coloana:	RETELE EDITARE	Numar Planșă:	4/6

Sef Proiect: Arh. Cristian Ghisai
 Coord. Urbanism: Urb. Mariana Ungureanu
 Proiectat: Urb. Ondine Ingrid Ionete
 Desenat: Urb. Ondine Ingrid Ionete

Scara: 1:2000
 Data: 01.2023