


PRIORITĂȚI - în funcție de gravitatea disfuncționalităților

Table with 2 columns: nr.crt., DENUMIRE. Rows I-X detailing planning priorities from street layout to pollution sources.


Inventar coordonate de contur zona studiata prin PUZ

Table with 4 columns: Nr. Pct., Coordonate pct.de contur (X [m], Y [m]), Lungimi latari D(i,i+1). Lists boundary coordinates for the study zone.

PROFIL TRANSVERSAL PROPUS 1' - 1' - zona acces proprietate

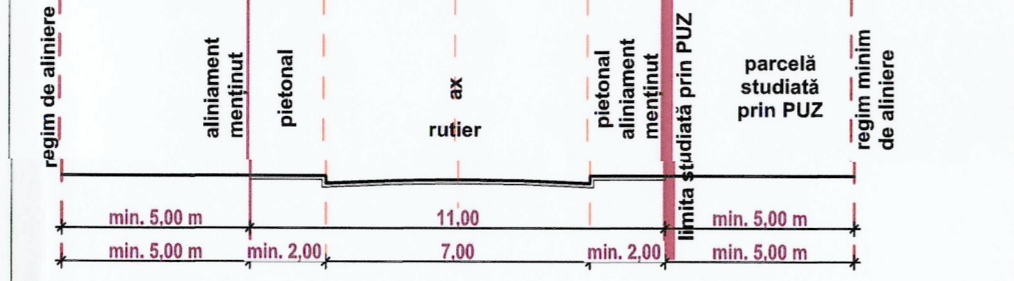

PROFIL TRANSVERSAL 2' - 2' - zona acces proprietate

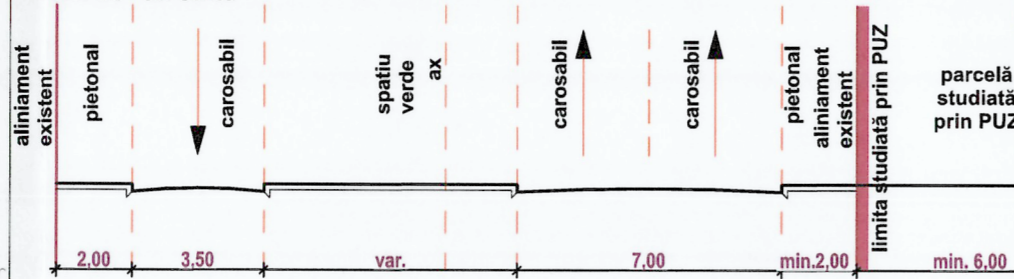


str. Sorica scara 1:200 STAREA DRUMULUI - Reprofilare, sistematizare intersecție str. Sorica - str. Ritivoi

Inventar coordonate de contur parcela studiata/reglementata prin PUZ - NC20209

Table with 4 columns: Nr. Pct., Coordonate pct.de contur (X [m], Y [m]), Lungimi latari D(i,i+1). Lists boundary coordinates for parcel NC20209.

SUPRAFAȚA TEREN=6073mp.

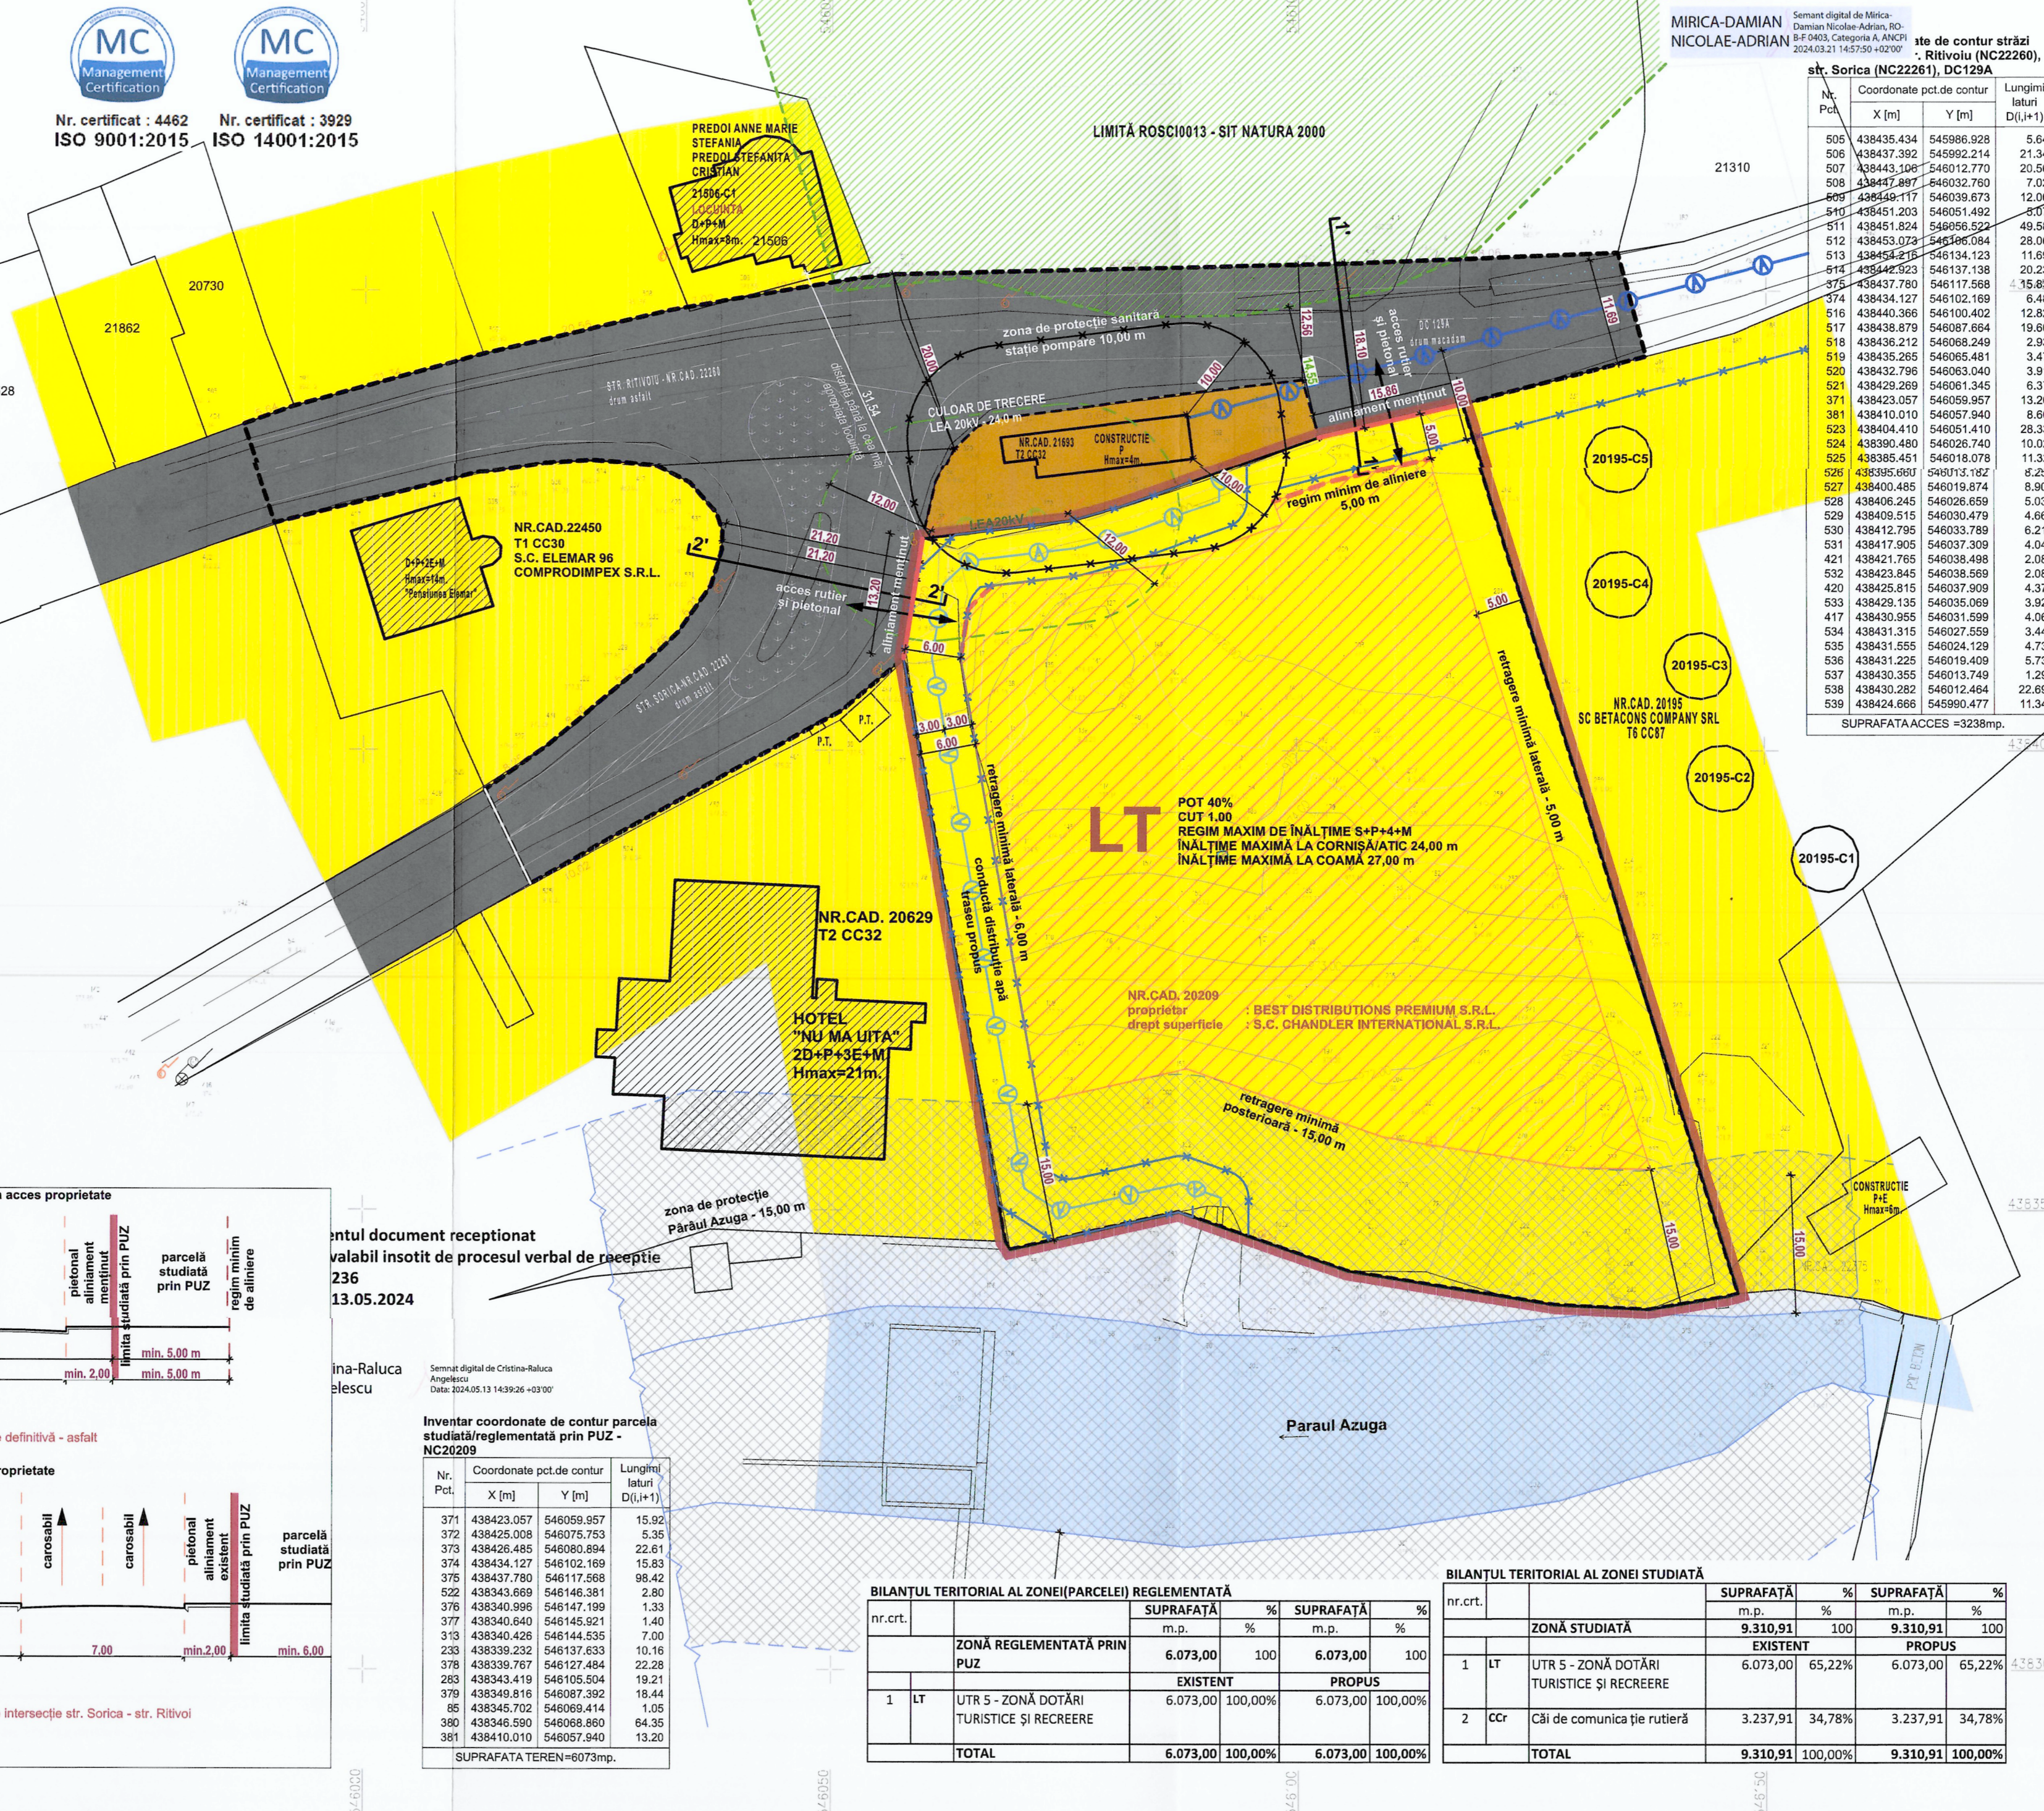

LEGENDA LIMITE and FUNCTIUNI PROPUSE. Defines symbols for boundaries and proposed functions like UTR 5 - MENȚINUT and UTR 5 - MENȚINUT.

REGLEMENTĂRI - RETRAGERI, REGIM DE ALINIERE, ALINIAMENT STRADAL. Defines symbols for setbacks, alignment, and street layout.

ZONE DE PROTECȚIE EXISTENTE, REȚELE EXISTENTE. Defines symbols for existing protection zones and utility networks.

ZONE DE PROTECȚIE PROPUSE, REȚELE PROPUSE. Defines symbols for proposed protection zones and utility networks.

PARCELA STUDIATĂ/REGLEMENTATĂ PRIN PLANUL URBANISTIC ZONAL (PUZ) este identificată cu numărul cadastral 20209... Accesul se realizează din str. Sorica și str. Ritivoi...

Project information block including title 'REGLEMENTARI URBANISTICE-ZONIFICARE', client 'CHANDLER INTERNATIONAL S.R.L.', and project number '1302/2023'.

BILANȚUL TERITORIAL AL ZONEI STUDIATĂ. Summary table showing land use distribution between existing and proposed functions.

BILANȚUL TERITORIAL AL ZONEI STUDIATĂ. Summary table showing land use distribution between existing and proposed functions.

Copyright notice: NCI O PARTE DIN ACEST DOCUMENT NU POATE FI REPRODUSA...